

漳平市人民政府文件

漳政规〔2023〕4号

漳平市人民政府

关于禁止在福建省漳平抽水蓄能电站工程 建设征地范围内新增建设项目和迁入人口的通告

福建省漳平抽水蓄能电站工程是国家《抽水蓄能中长期发展规划（2021-2035）》重点实施项目之一。根据《大中型水利水电工程建设征地补偿和移民安置条例》（国务院令 第679号）和《福建省移民开发局关于水利水电工程建设在实物调查前通告发布有关事项的通知》（闽政移文〔2009〕72号）等有关规定，经重新论证，现在福建省漳平抽水蓄能电站工程建设征地范围内新增建设项目和迁入人口的有关事项通告

如下：

一、福建省漳平抽水蓄能电站工程可行性研究阶段施工总布置规划专题和正常蓄水位选择专题已通过水电水利规划设计总院的审查，并分别以《关于印发〈福建漳平抽水蓄能电站可行性研究阶段施工总布置规划专题报告审查意见〉的函》（水电规施〔2023〕94号）、《关于印送〈福建省漳平抽水蓄能电站可行性研究阶段正常蓄水位选择专题报告审查意见〉的函》（水电规规〔2023〕230号）同意两专题报告推荐的施工总布置规划方案和正常蓄水位方案。计划于2023年10月开工。

二、福建省漳平抽水蓄能电站工程上水库正常蓄水位827米，总库容1245万立方米；下水库正常蓄水位392米，总库容1284万立方米。水库淹没处理涉及漳平市赤水镇黄山村和双洋镇中村村，工程建设征地范围包括水库淹没影响区和主体工程建设和占地区。

三、自本通告发布之日起，福建省漳平抽水蓄能电站工程建设征地范围内，严禁进行任何永久性或临时性的基本建设（扩建、改建和续建），已批准的项目不得开工建设，在建项目应停建；严禁新开荒、造地活动；禁止新（修）建坟墓；严禁新种植果树、竹类等经济作物或林木。

四、严格控制工程建设征地范围内的人口迁入，自本通告发布之日起，除出生落户和正常婚嫁、军人转业退伍、大中专毕业生及刑满释放人员回原籍等按规定准许迁入外，

其他人员一律不得迁入；属非正常分户的，有关部门不得为其办理分（立）户手续。

五、凡违反本通告规定迁入人口、分立户籍、增建、扩建（抢种）地面附着物等行为的，一律不得列入工程建设征地实物调查和补偿范围。

六、本通告自发布之日起实施，有效期5年。原《漳平市人民政府关于禁止在福建漳平抽水蓄能电站工程站址保护范围内新增建设项目和迁入人口的通告》（漳政规〔2022〕2号）同时废止。

特此通告。

附件：福建省漳平抽水蓄能电站建设征地范围示意图

漳平市人民政府

2023年5月26日




（此件主动公开）

抄送：市纪委监委，市委办、人大办、政协办。

漳平市人民政府办公室

2023年5月26日印发

福建省漳平抽水蓄能电站建设征地范围示意图

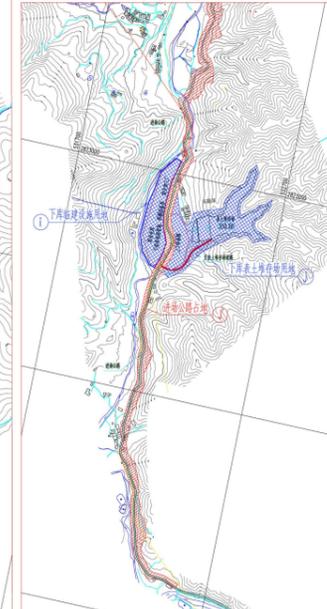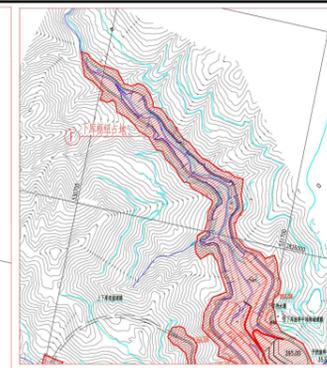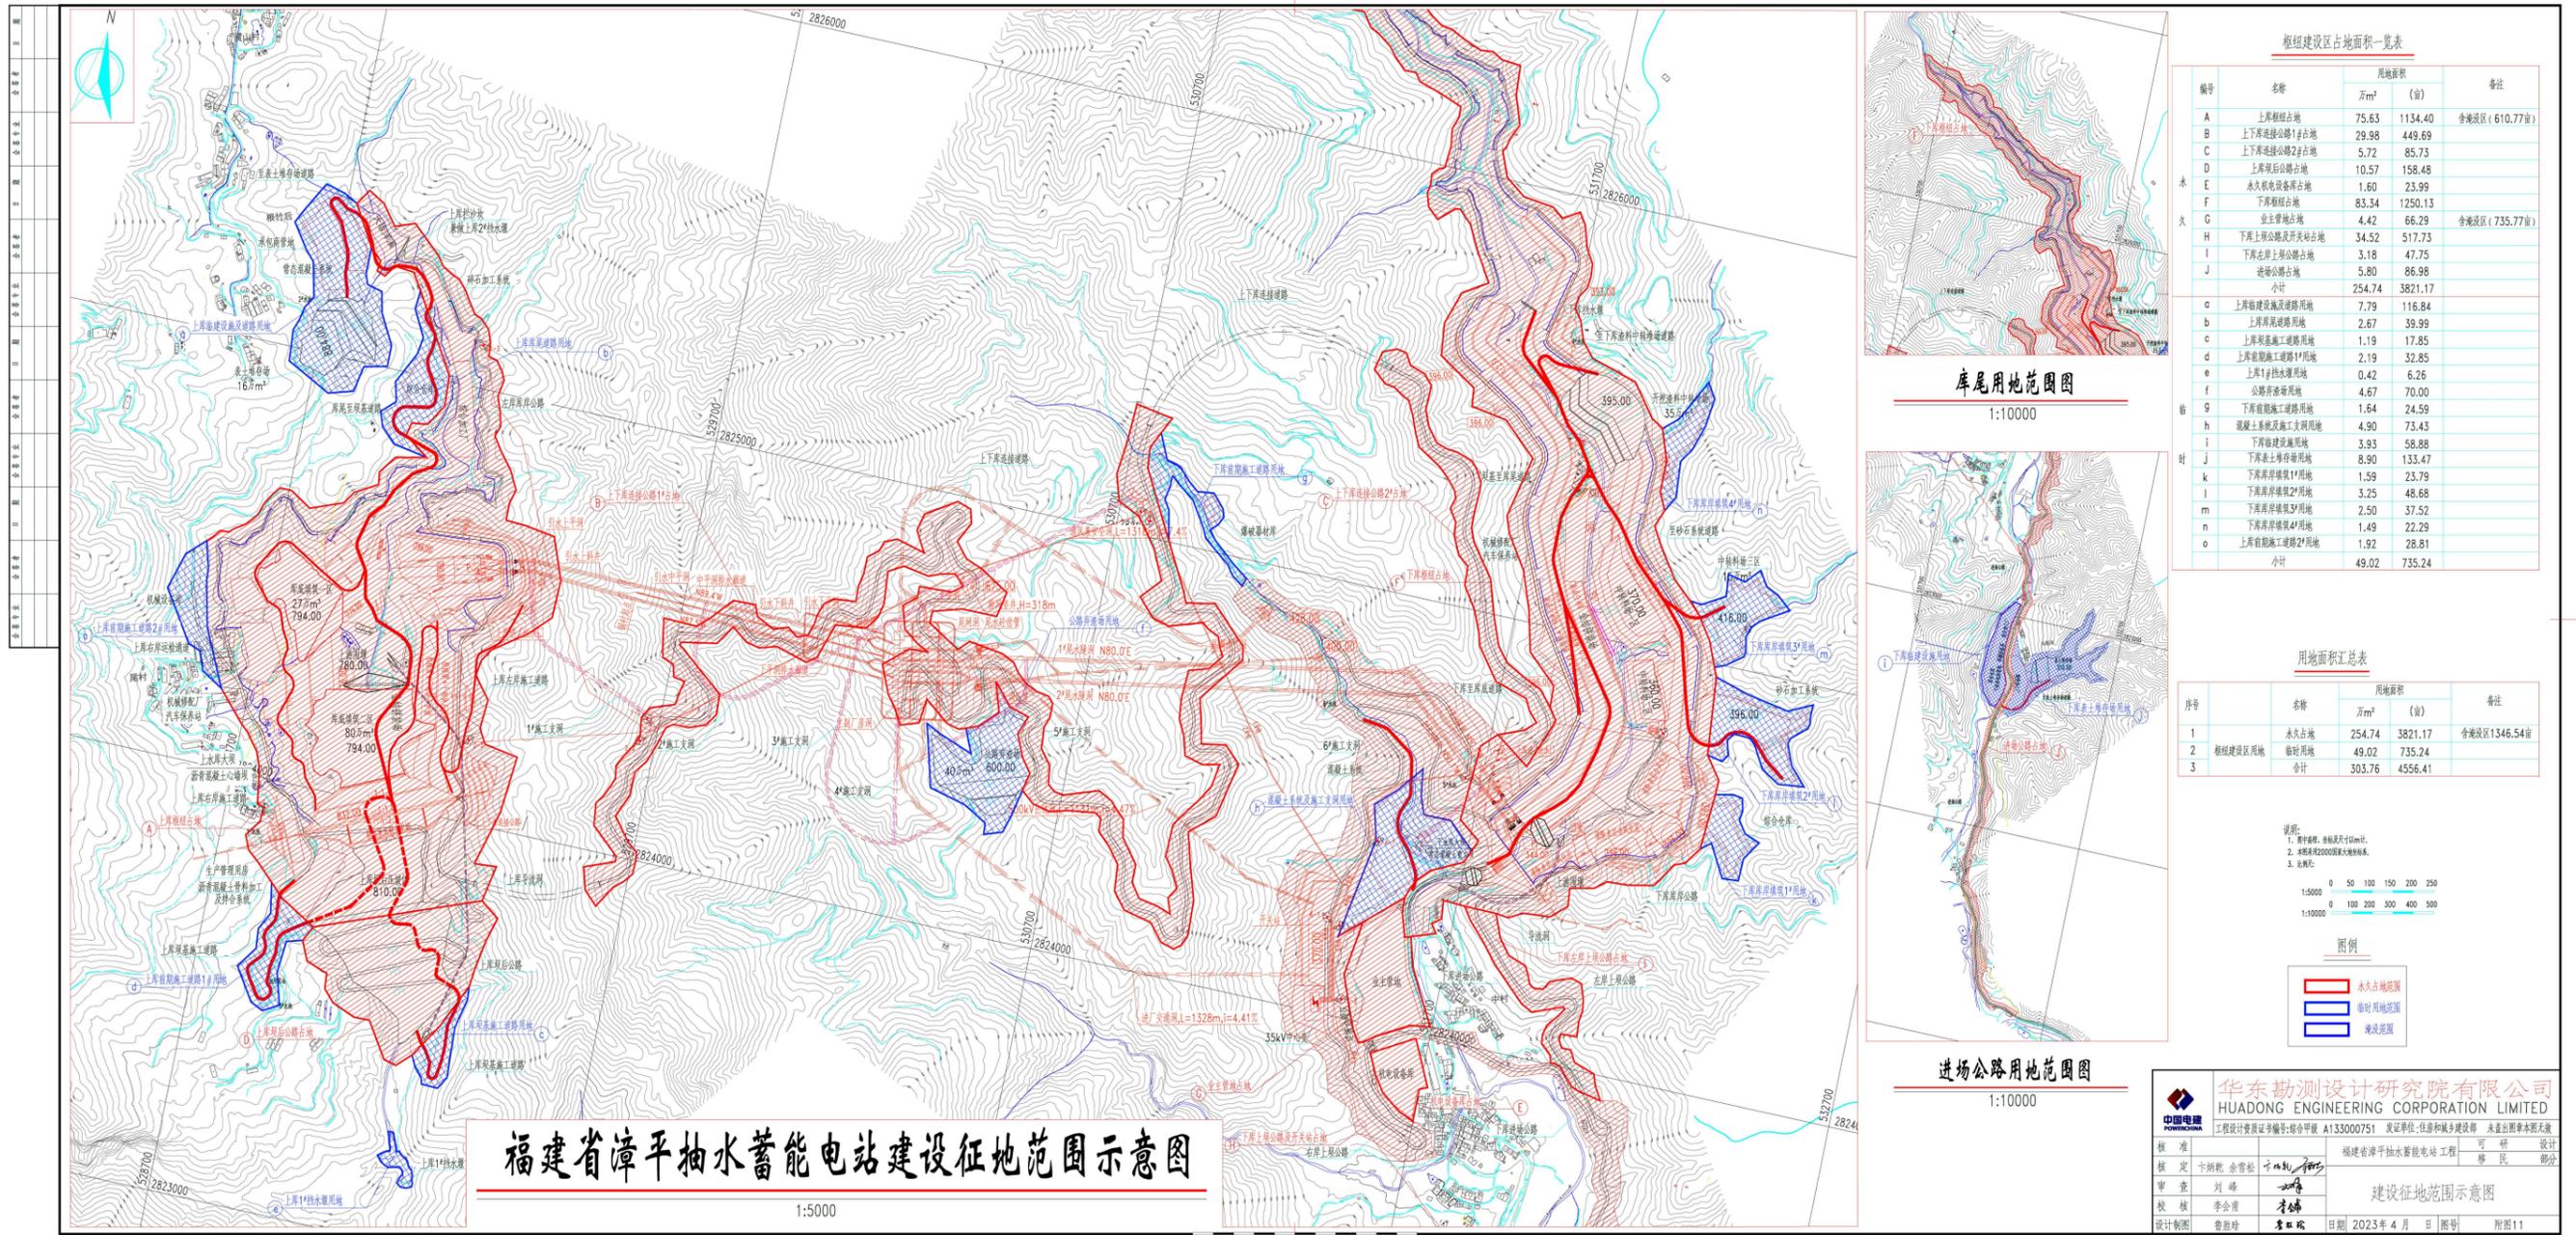


枢纽建设区占地面积一览表

编号	名称	用地面积		备注
		万m ²	(亩)	
A	上库枢纽占地	75.63	1134.40	含淹没区(610.77亩)
B	上下库连接公路1#占地	29.98	449.69	
C	上下库连接公路2#占地	5.72	85.73	
D	上库坝后公路占地	10.57	158.48	
E	永久机电设备库占地	1.60	23.99	
F	下库枢纽占地	83.34	1250.13	
G	业主管理占地	4.42	66.29	含淹没区(735.77亩)
H	下库上坝公路及开关站占地	34.52	517.73	
I	下库左岸上坝公路占地	3.18	47.75	
J	进场公路占地	5.80	86.98	
小计		254.74	3821.17	
o	上库临时设施及道路用地	7.79	116.84	
b	上库弃渣场用地	2.67	39.99	
c	上库基础施工道路用地	1.19	17.85	
d	上库道路施工道路1#用地	2.19	32.85	
e	上库1#抽水蓄能用地	0.42	6.26	
f	公路弃渣场用地	4.67	70.00	
g	下库道路施工道路用地	1.64	24.59	
h	混凝土系统施工支坝用地	4.90	73.43	
i	下库临时设施用地	3.93	58.88	
j	下库弃渣场用地	8.90	133.47	
k	下库弃渣场1#用地	1.59	23.79	
l	下库弃渣场2#用地	3.25	48.68	
m	下库弃渣场3#用地	2.50	37.52	
n	下库弃渣场4#用地	1.49	22.29	
o	上库弃渣场施工道路2#用地	1.92	28.81	
小计		49.02	735.24	

用地面积汇总表

序号	名称	用地面积		备注
		万m ²	(亩)	
1	永久占地	254.74	3821.17	含淹没区1346.54亩
2	枢纽建设区用地	49.02	735.24	
3	合计	303.76	4556.41	

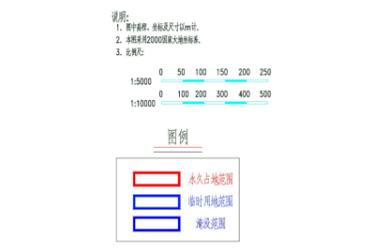

华东勘测设计研究院有限公司
HUADONG ENGINEERING CORPORATION LIMITED

工程设计资质证书编号: 综合甲级 A133000751 发证单位: 住房和城乡建设部 业务范围: 工程勘察、设计、咨询、监理、项目管理、检测、监测、检测、监测、检测、监测

福建省漳平抽水蓄能电站工程 可研 设计

编制: 李金博 审核: 李金博 日期: 2023年4月 图号: 附图1.1