


# 漳平惠丰装配式建筑材料生产项目用地规划红线图

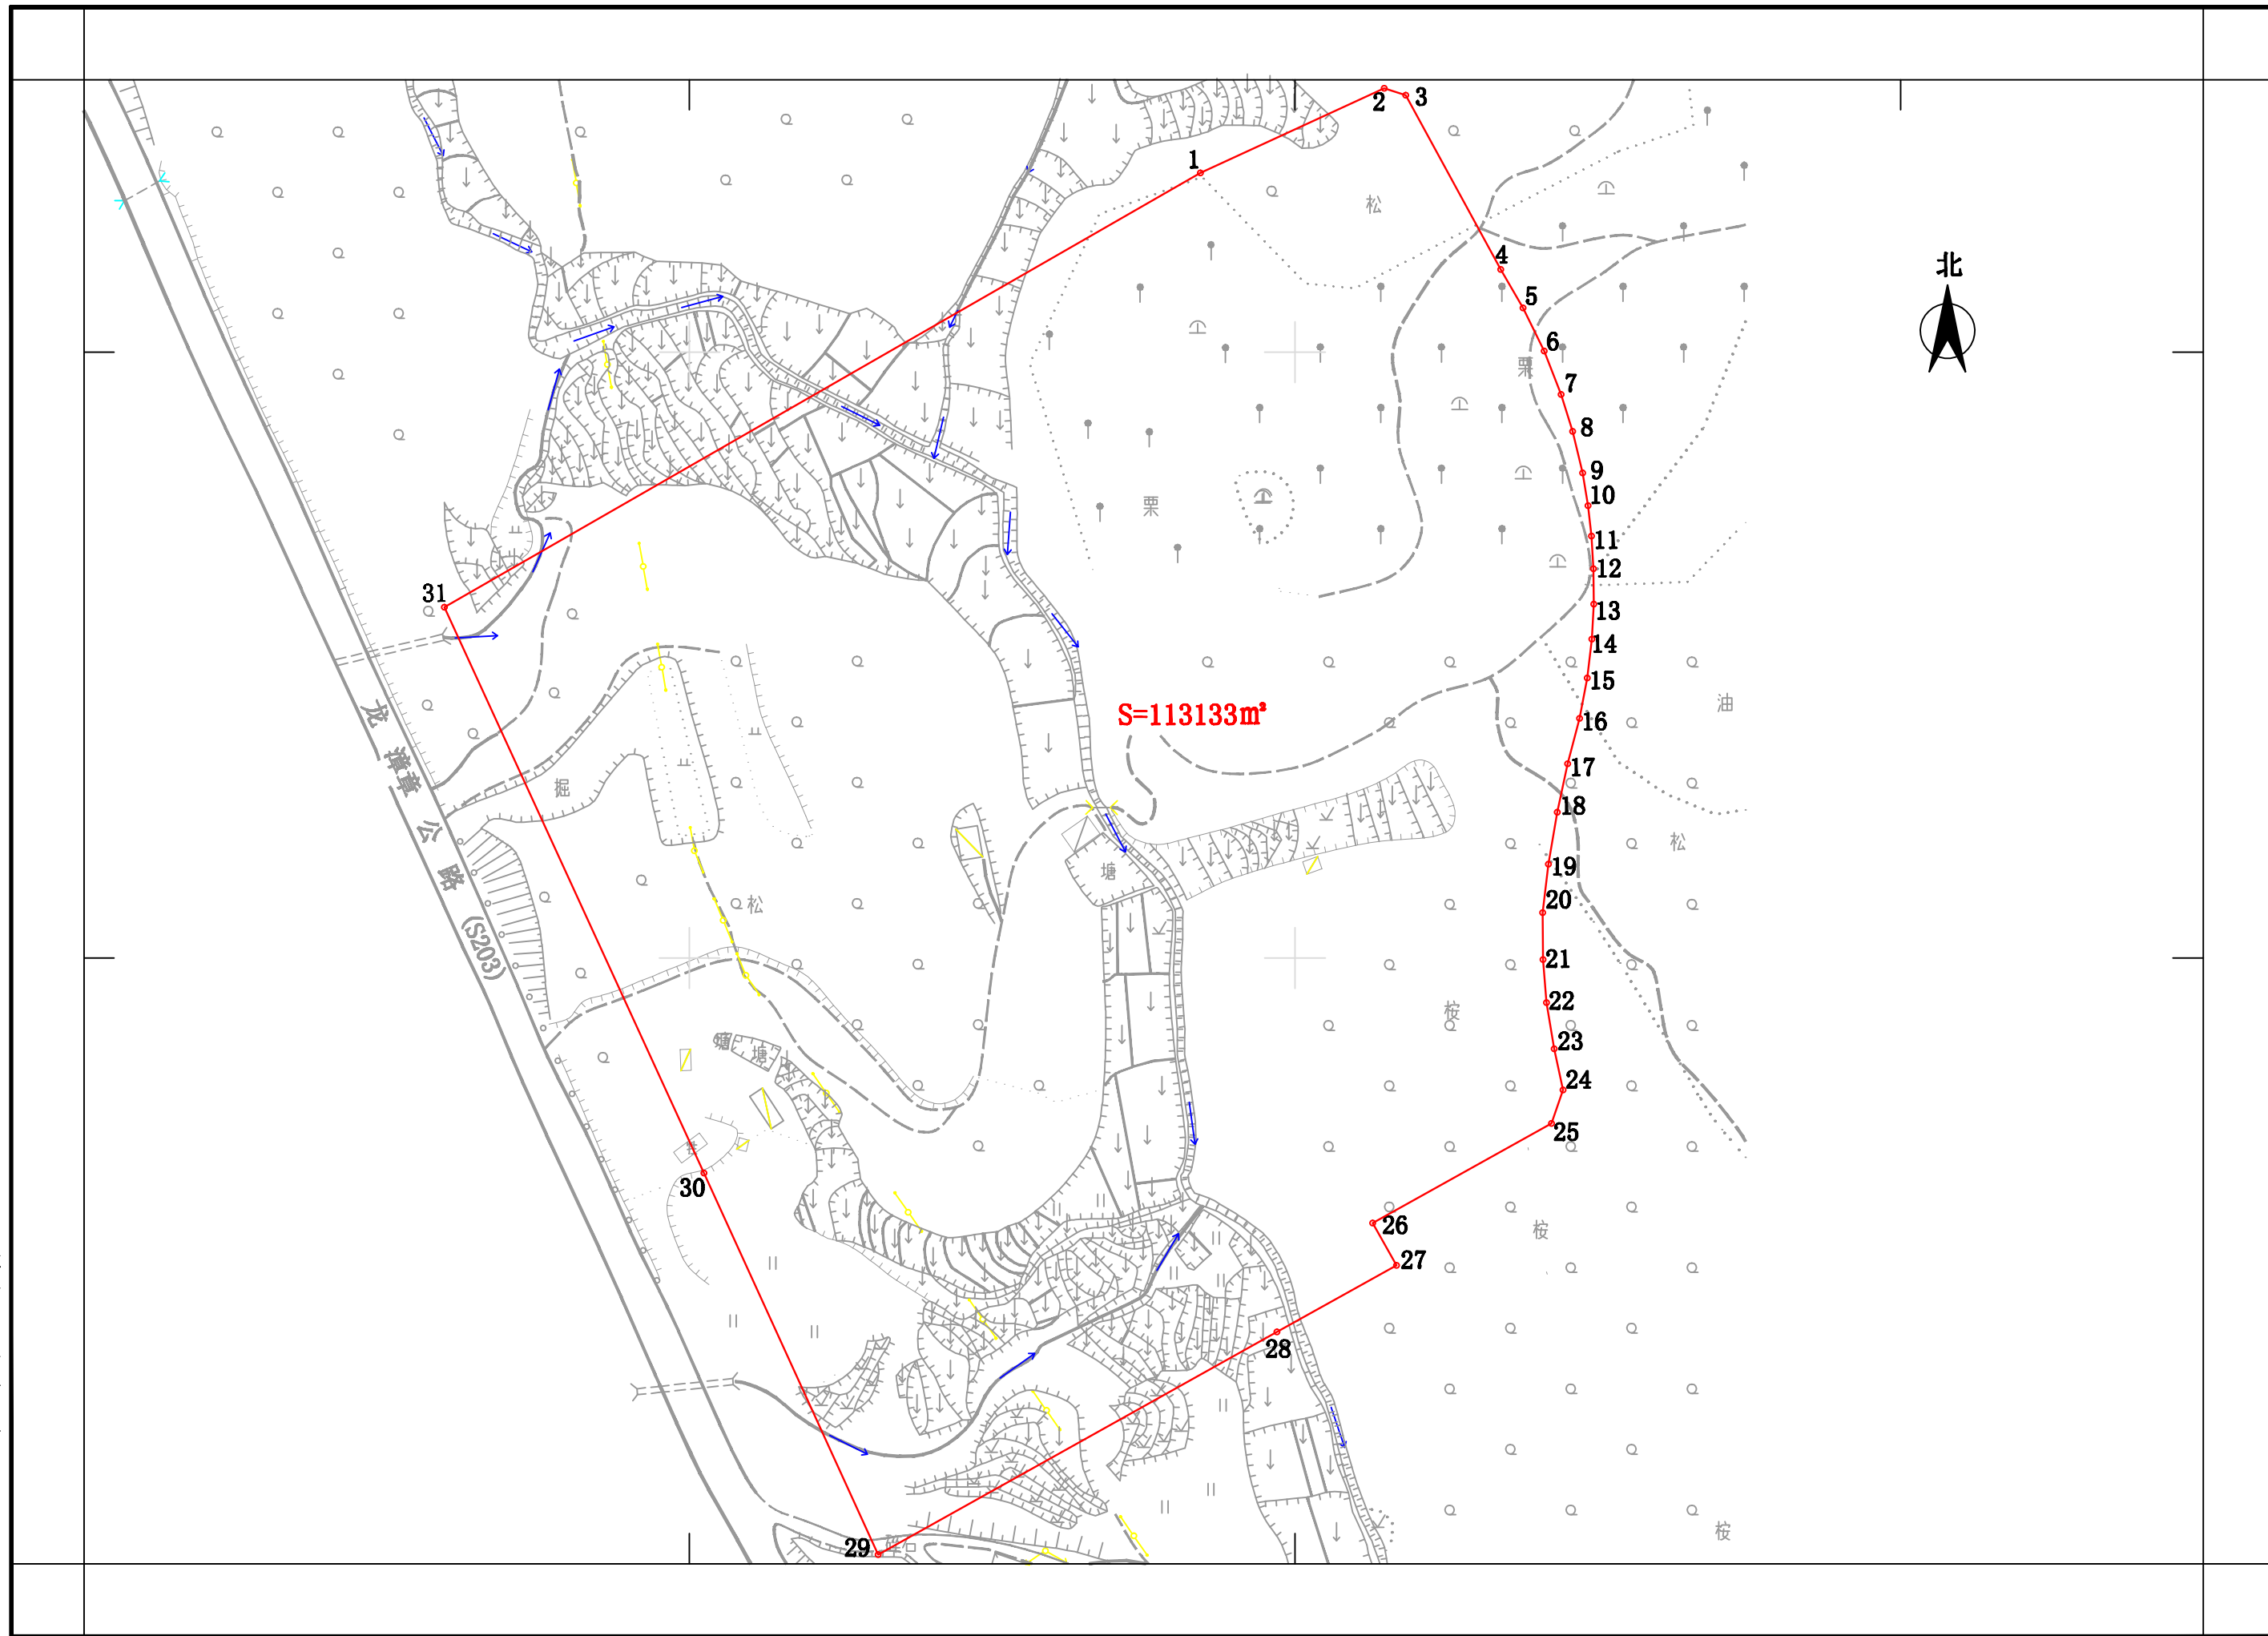

漳平市三维测绘有限公司

1:2000