


漳平市城乡供水一体化（二期）工程—集镇供水工程（溪南水厂）土地勘测定界图

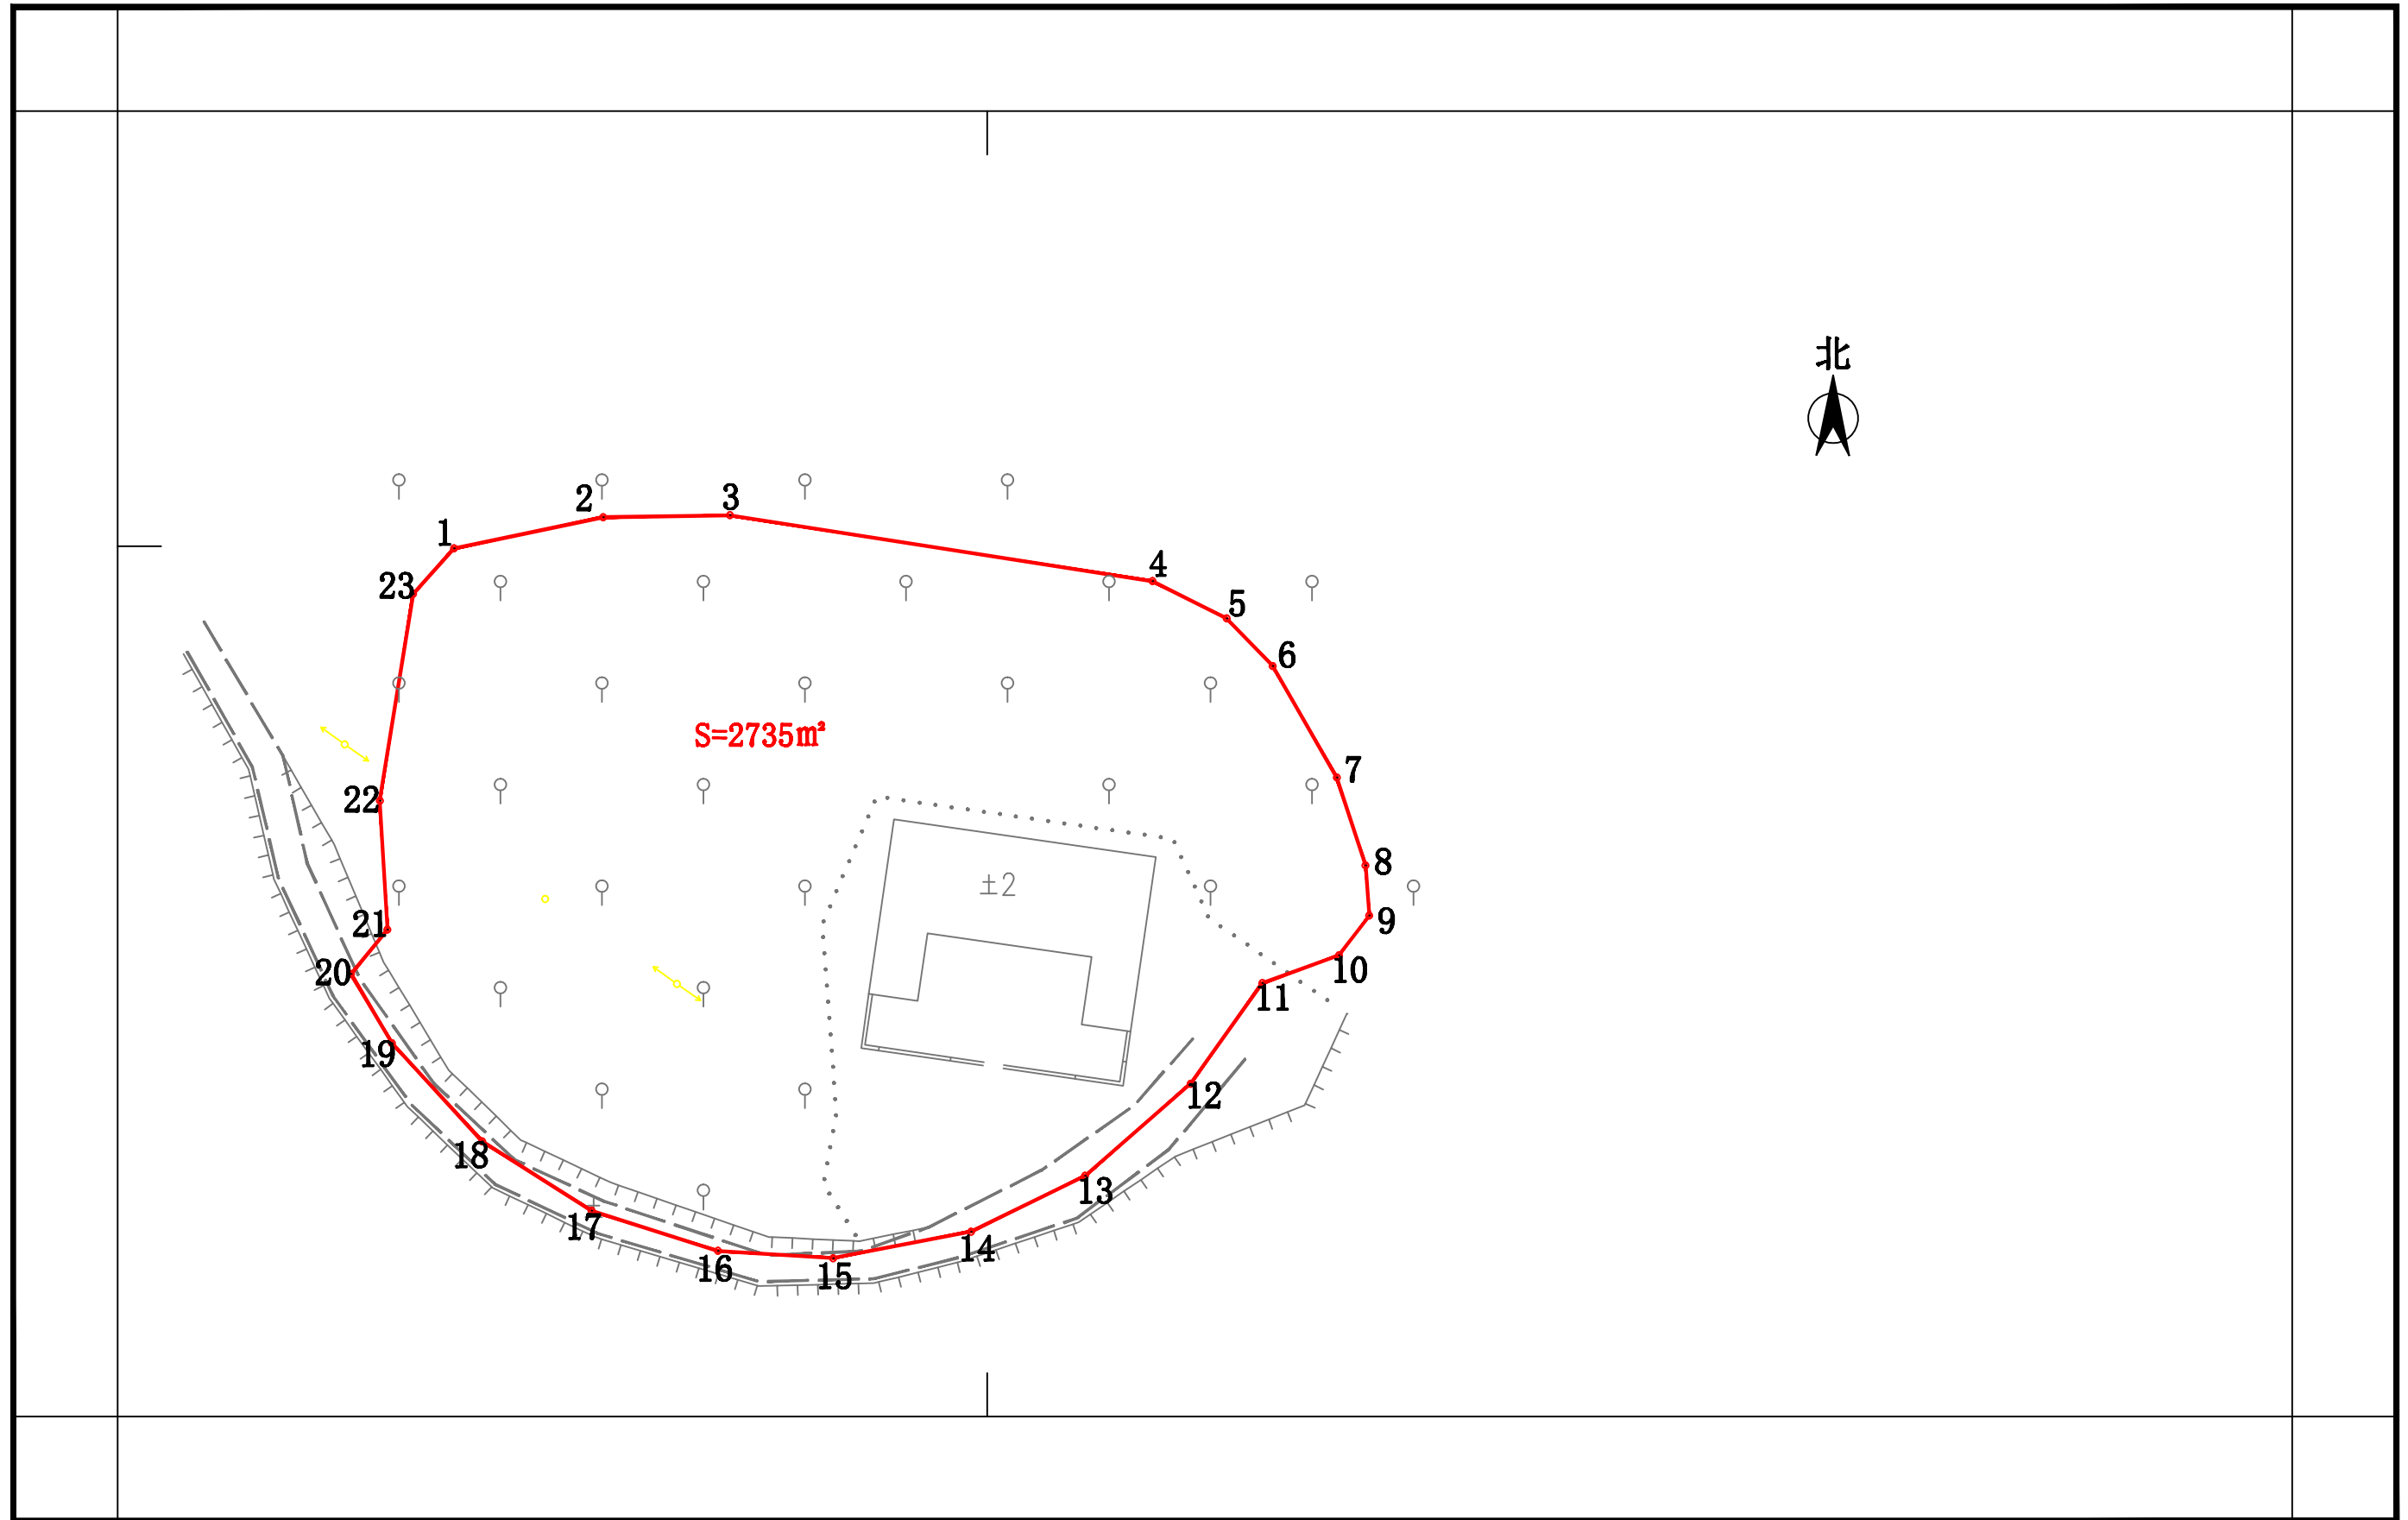

漳平市三维测绘有限公司

1:600