


# 漳平市城乡供水一体化（二期）工程—集镇供水工程（拱桥水厂）土地勘测定界图

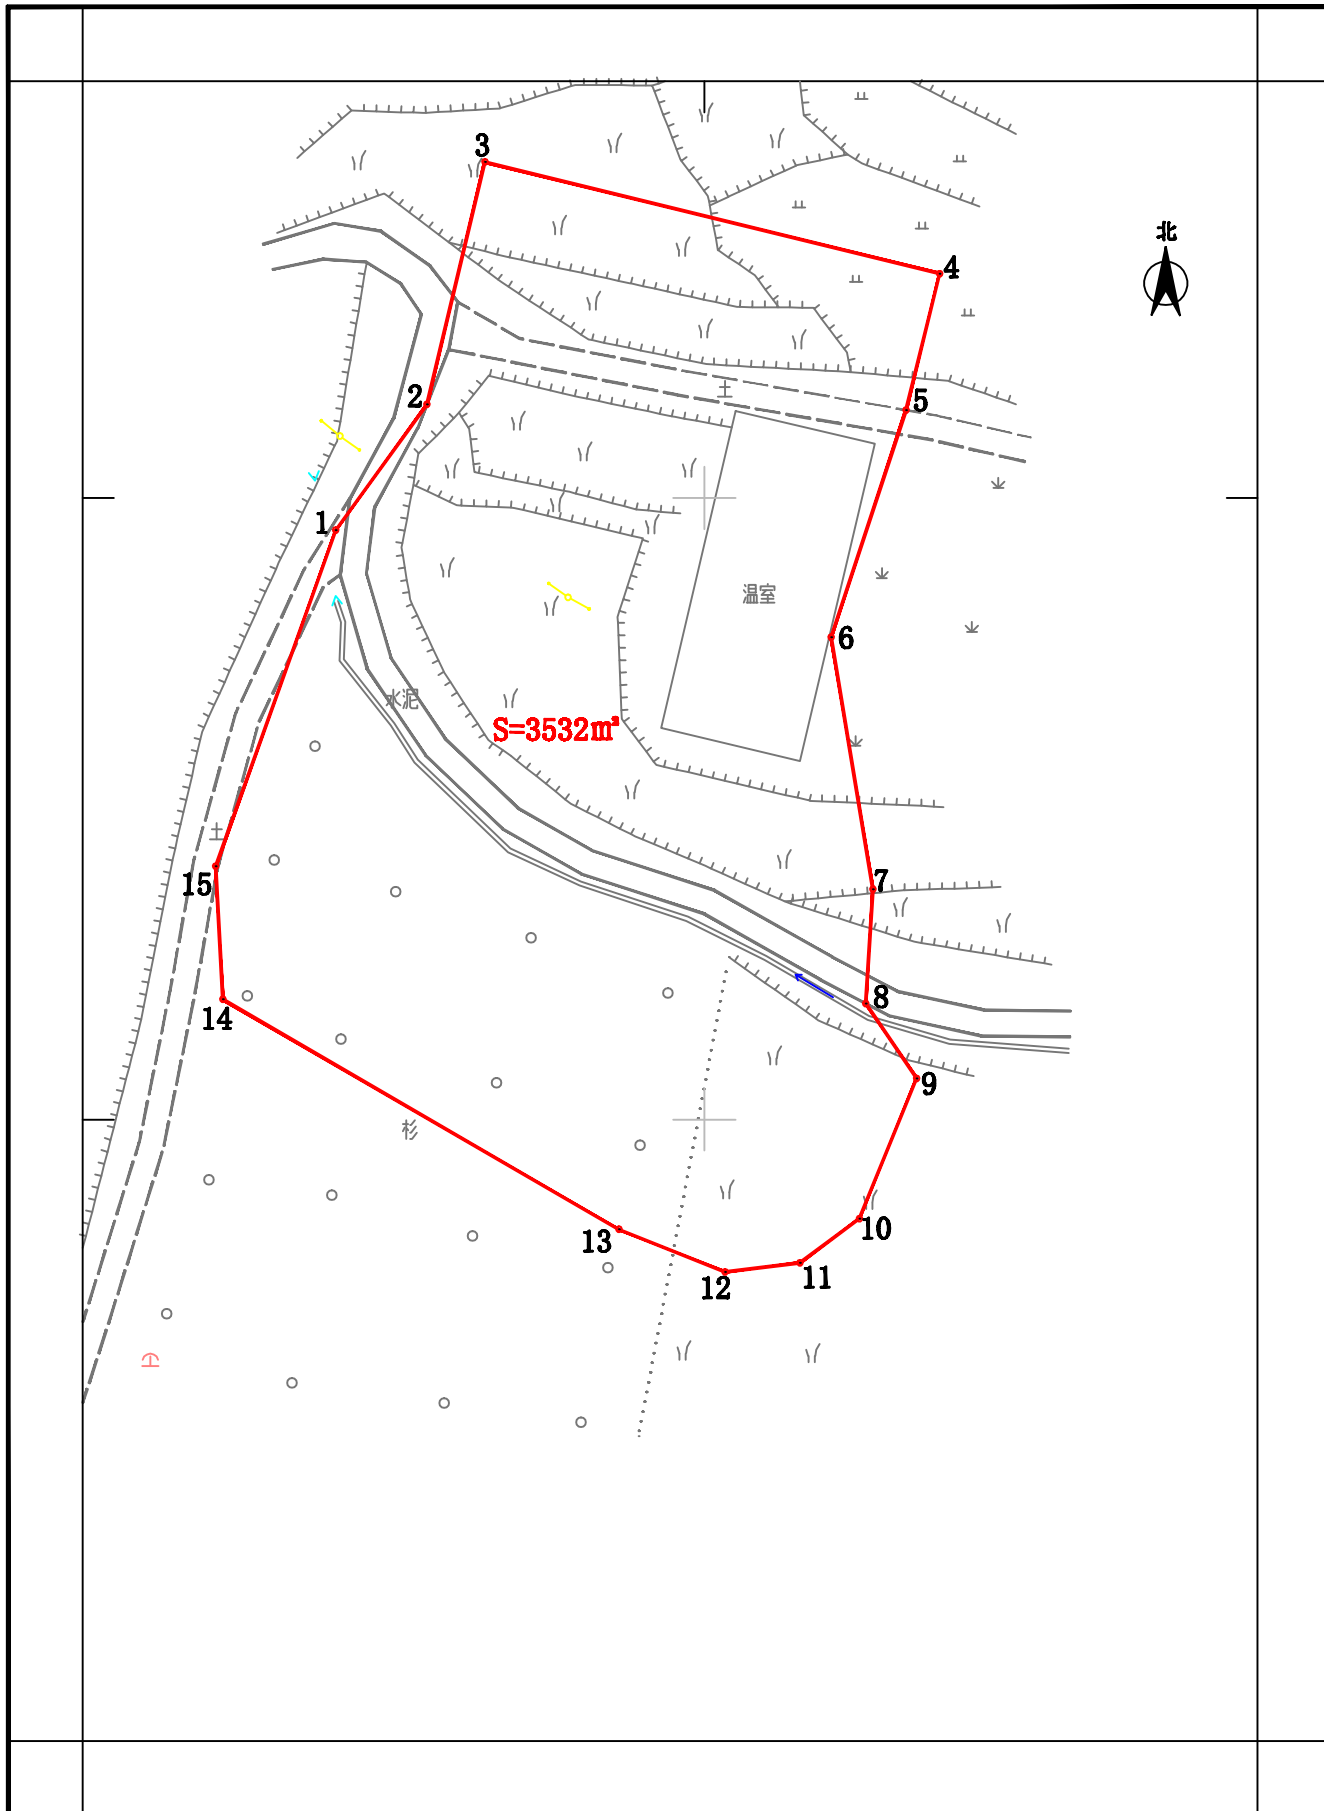

漳平北斗测绘地理信息有限公司

1:600